



rogebäude

Sektor 3

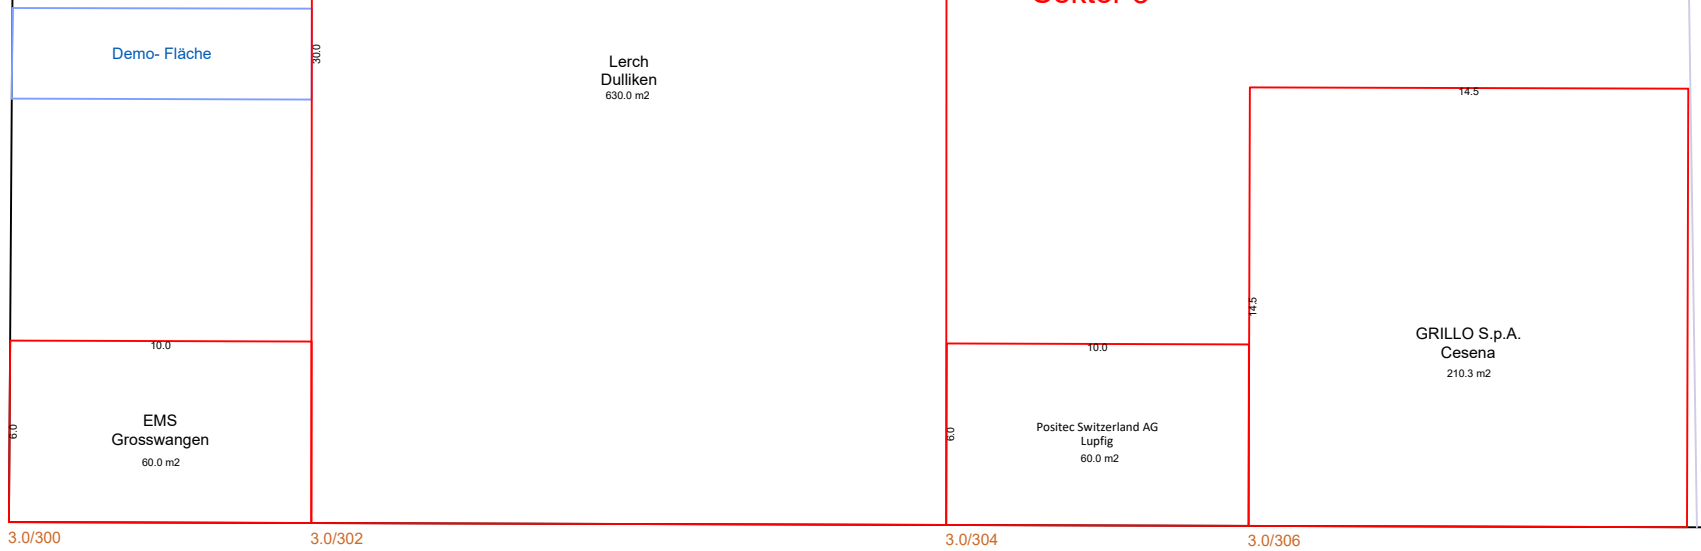


Weg- Betonsteine

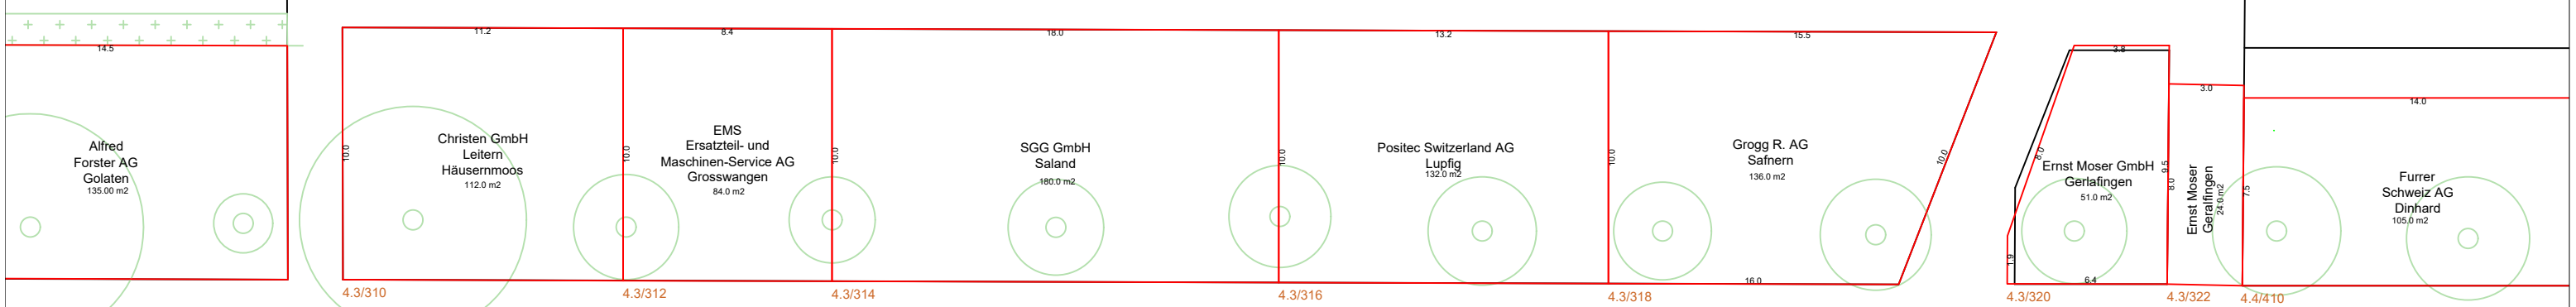

Sektor 4.3


Sektor 4.3

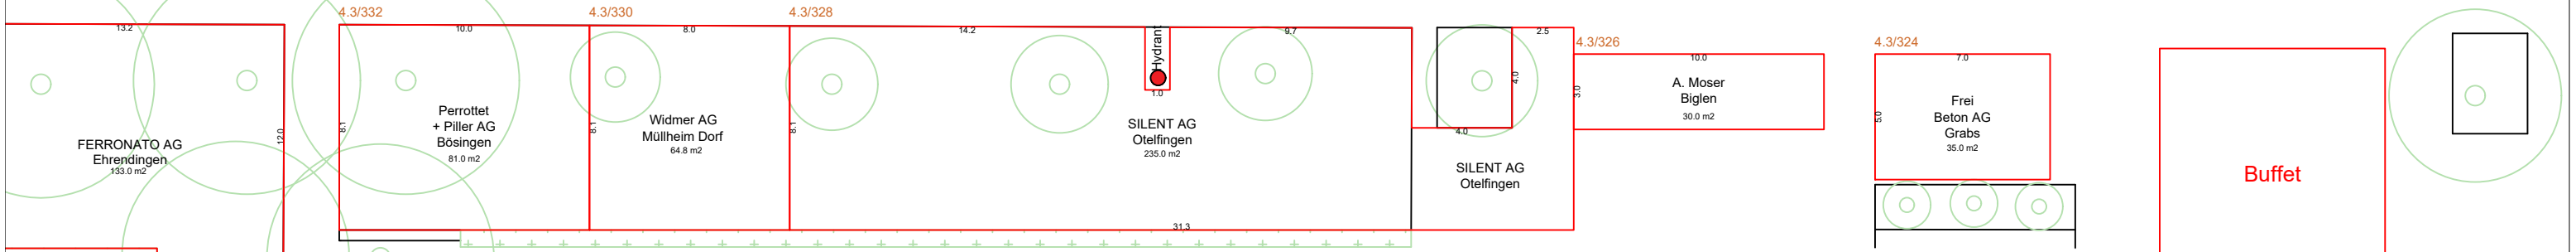


Buffet

Treppe


Treppe

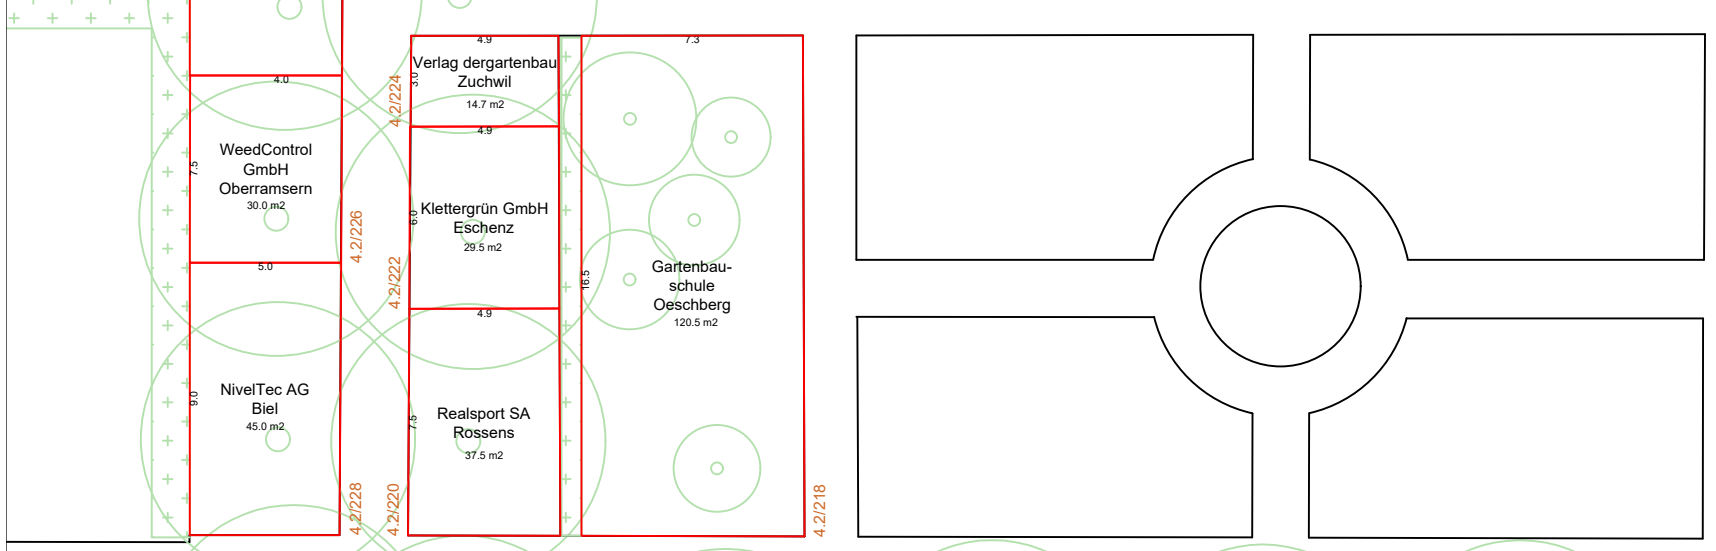

Sektor 4.2

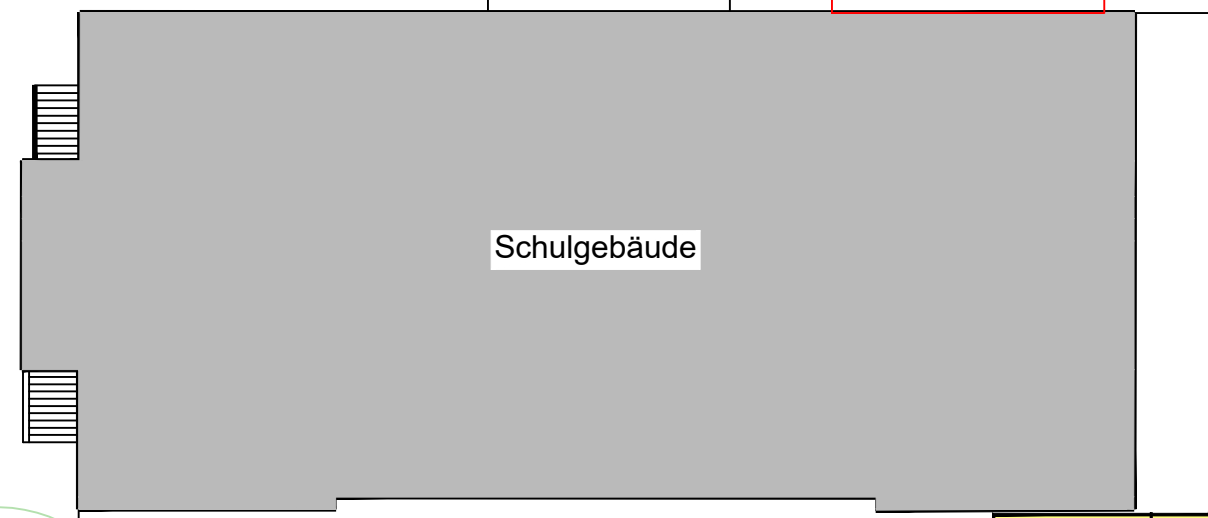

Schulgebäude

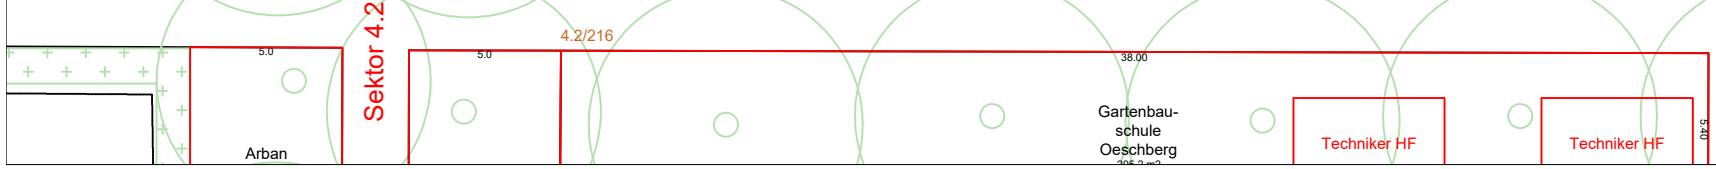

ÖGA 2024

Massstab 1:250

Gez. 04.04.2024

